


Plan parter, cota 0.000 (situația proiect)

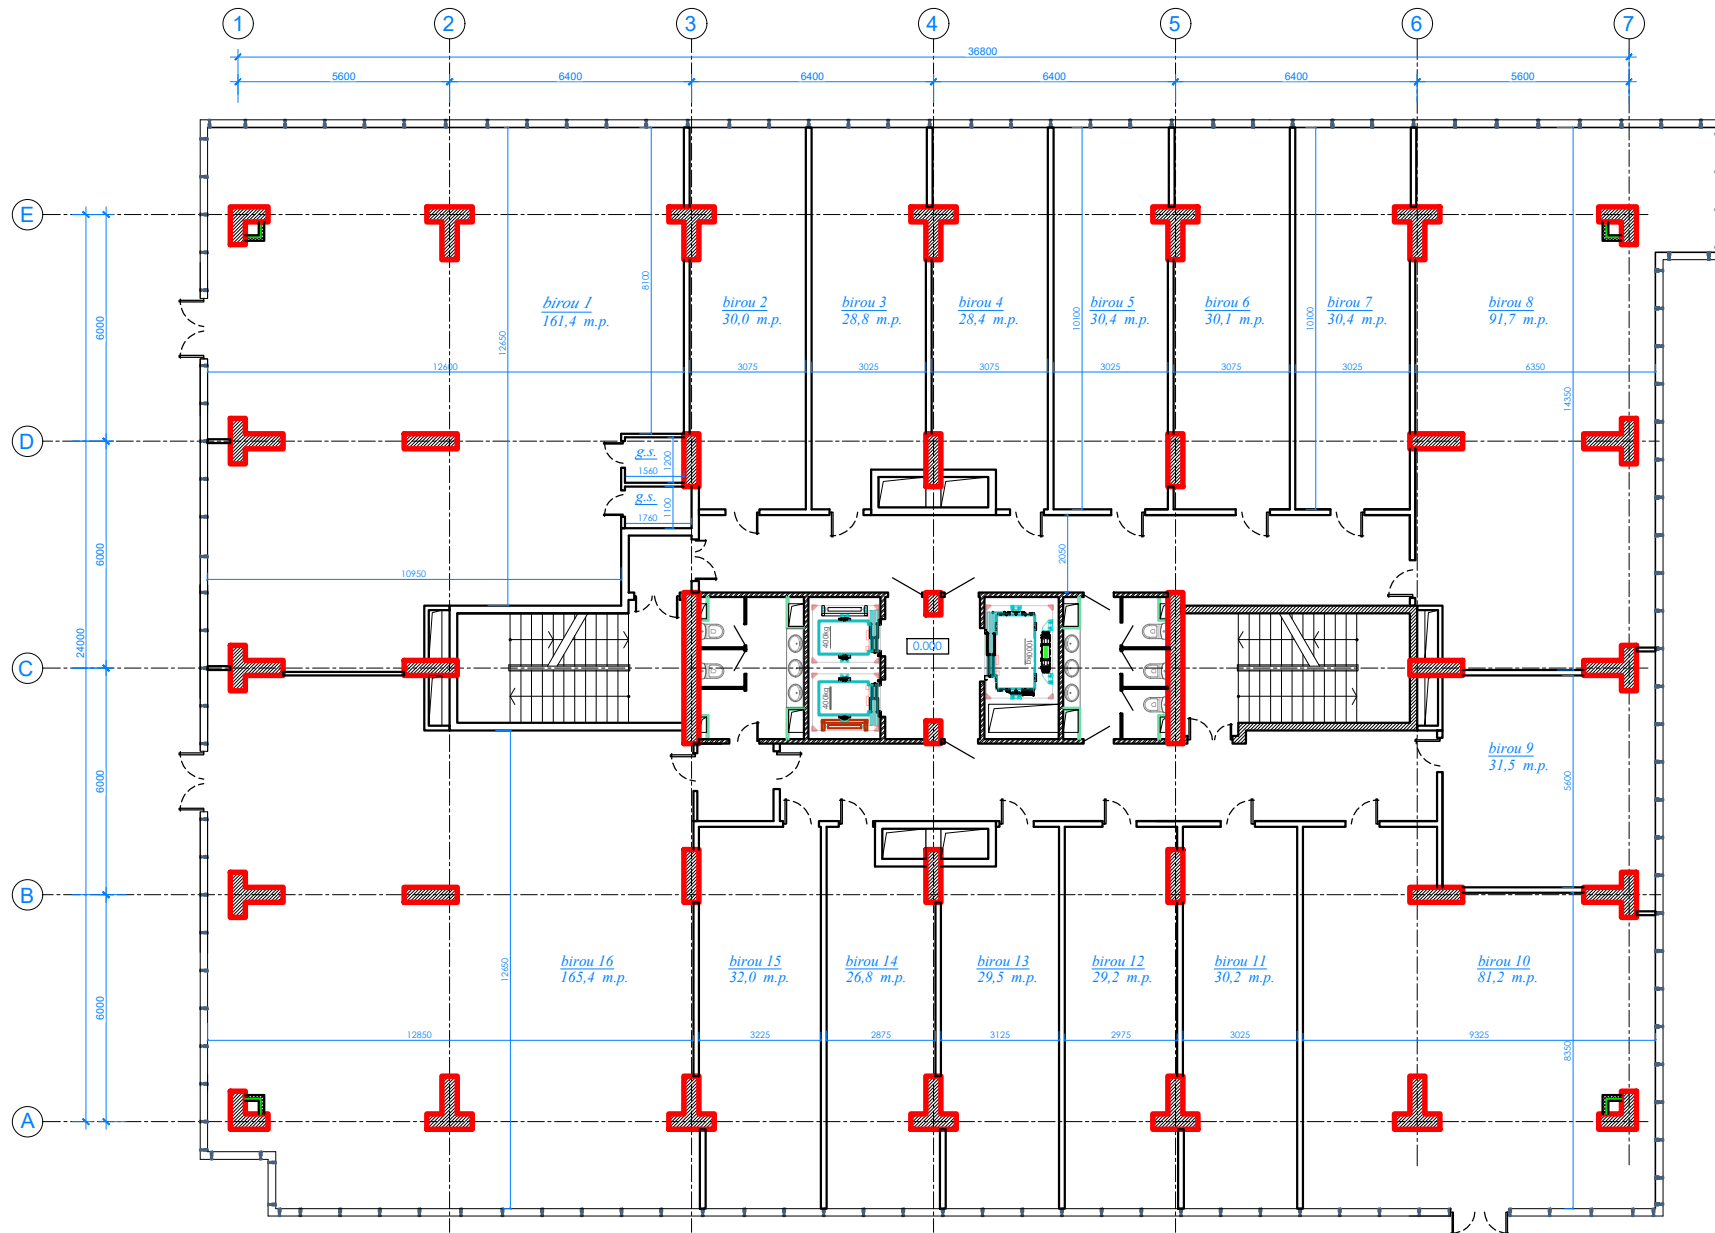

01-M/2022				Replanificarea încăperilor nelocative cu nr. cadastral 010051904002005, 010051904002334, 010051904002328, 010051904002330 și 010051902329 din str. M. Viteazul, nr. 4, sector Buiucani, mun. Chișinău				
funcția	nume	semnatura	data	Centru de business (clădire administrativă)		faza	plansa	planse
A.S.P.	T. Agheș					P.E.	7	
arhitect	A. Saculțanu			Plan parter replanificat (propunere), cota 0.000, sc. 1:100		AGH PREMIUM GRUP		
arhitect	T. Agheș							